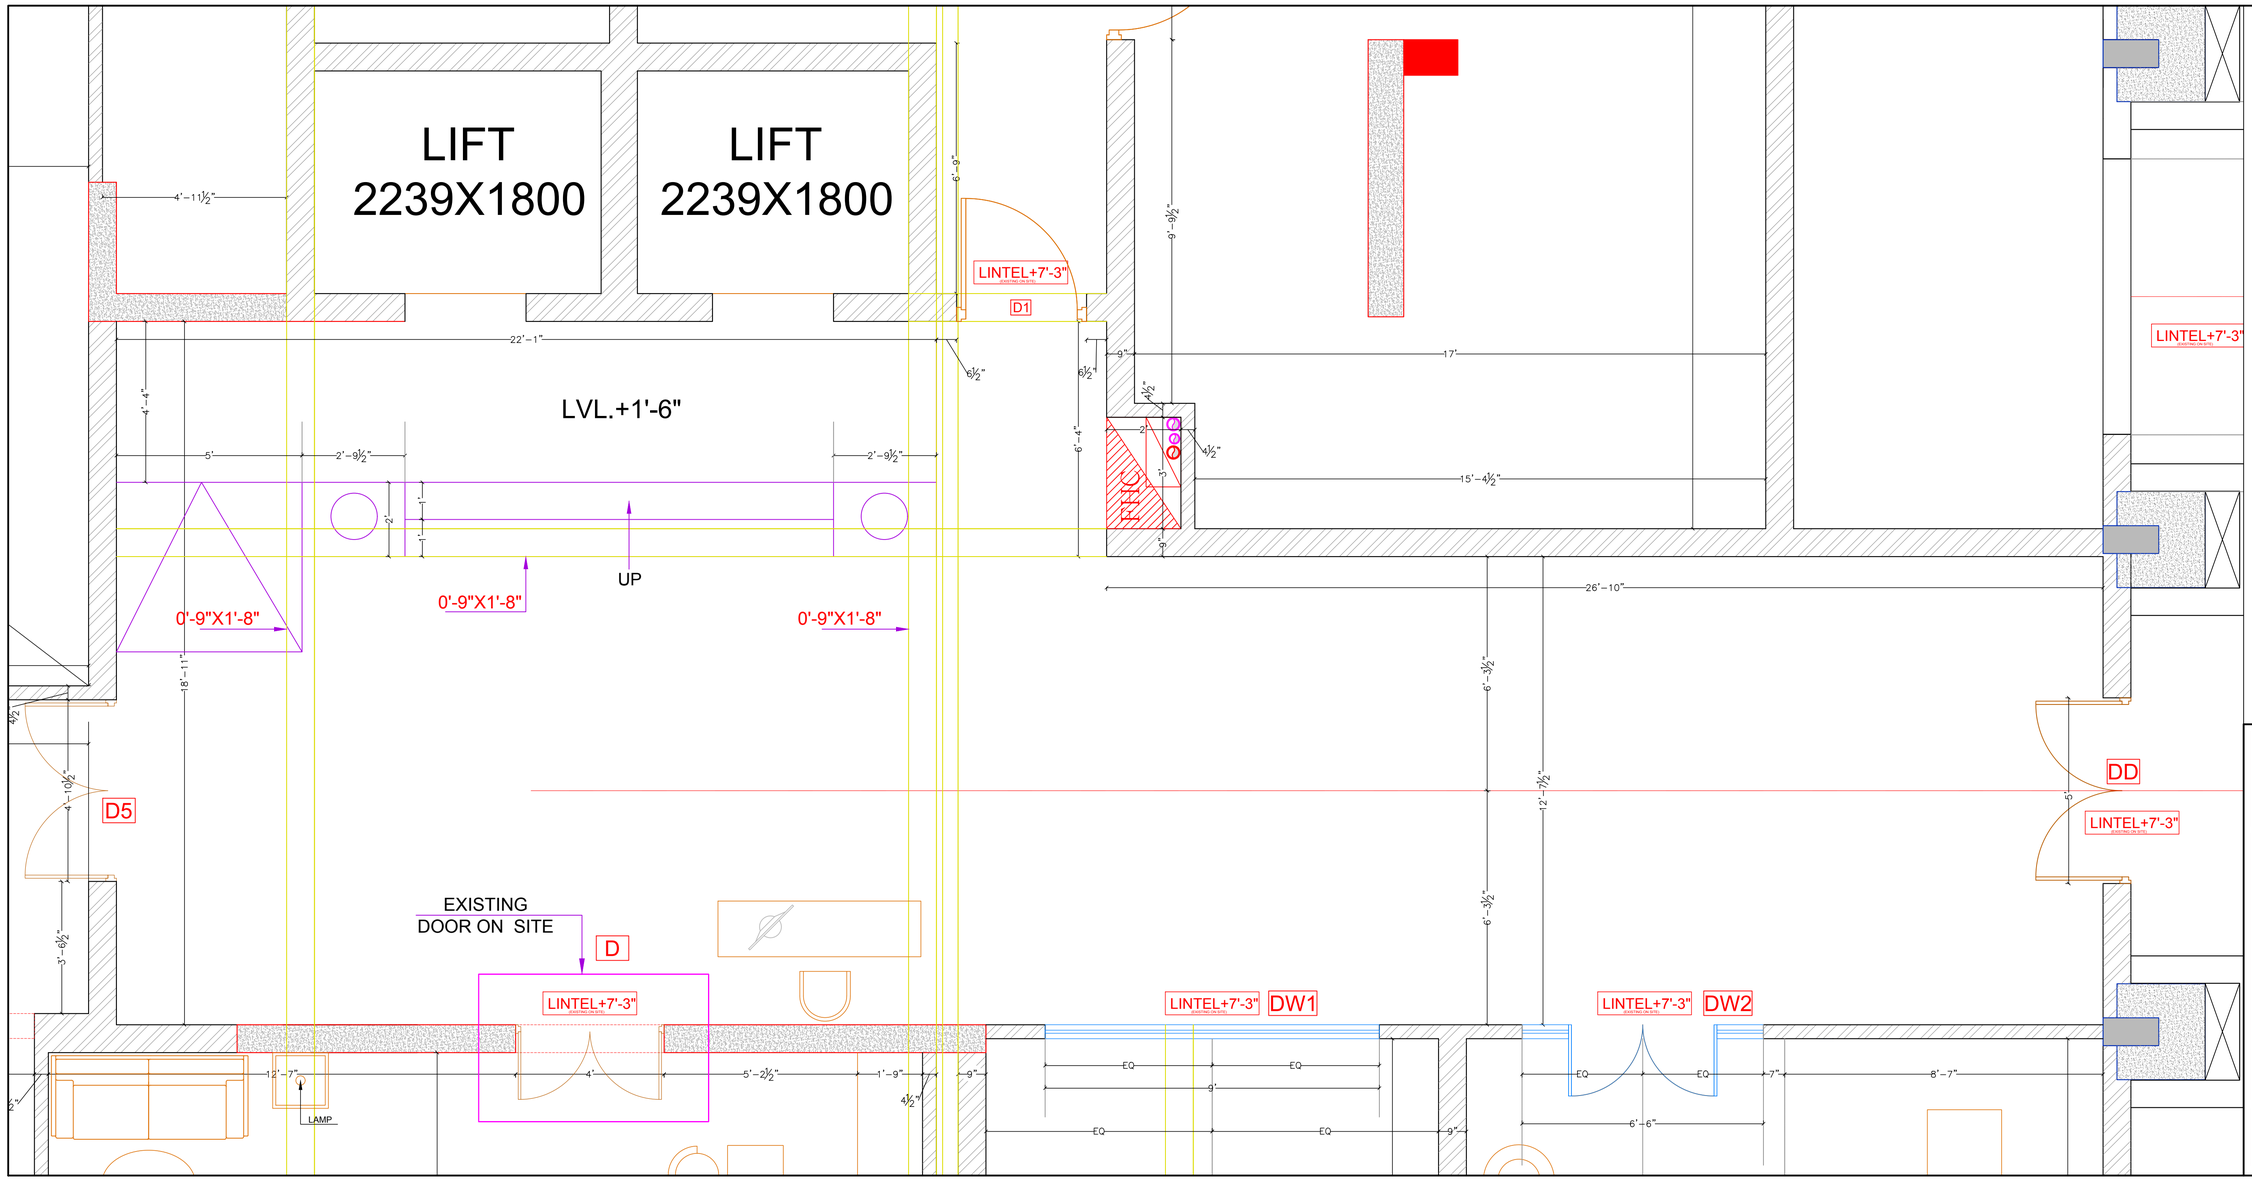

DOOR WINDOW OPENINGS				
S.N.	TYPE	OPENINGS	SILL	LINTEL
1.	DW1	9'-0"	0'-0"	7'-3"
2.	DW2	6'-6"	0'-0"	7'-3"
3.	DD1	6'-0"	0'-0"	BEAM BOTTOM
4.	DD	5'-0"	0'-0"	7'-3"
5.	D	4'-0"	0'-0"	7'-3"
6.	D1	3'-6"	0'-0"	7'-3"
7.	D2	3'-4½"	0'-0"	7'-3"
8.	D3	2'-9"	0'-0"	7'-3"
9.	D4	2'-6"	0'-0"	7'-3"
10.	D5	4'-10½"	0'-0"	7'-3"
11.	D6	3'-0"	0'-0"	
1.	W	12'-6"	2'-9"	7'-3"
2.	W1	12'-4"	2'-9"	7'-3"
3.	W2	11'-11"	2'-9"	7'-3"
FALL DIMENSION FINES FLOOR LVL				

ARCHITECT:

NEERAV GUPTA

L-1, KRISHNA MARG, C- SCHEME,
JAIPUR (302001), RAJASTHAN.
PH.0141-2360825
E-Mail-architect_neeeravgupta@yahoo.com

PROJECT:

CLARKS

DRAWING TITLE:

BASEMENT FLOOR
LIFT LOBBY PLAN

DRAWN BY:	SCALE:	DATE:
RAHUL	N.T.S.	06-04-2019
CHECKED BY: NEERAV GUPTA	SHEET NO :- C/AV/AR/WR/31	

NOTES:

THE COPYRIGHT AND PROPERTY OF THIS DESIGN AND DRAWING BELONGS TO **NEERAV GUPTA**. IT MUST NOT BE COPIED OR REPRODUCED IN ANY MANNER WITHOUT THEIR WRITTEN CONSENT. A LEGAL ACTION AS PER LAW MAY BE INITIATED AGAINST THE OFFENDER.