DOOR WINDOW OPENINGS				
S.N.	TYPE	OPENINGS	SILL	LINTEL
1.	D	6'-6"	0'-0"	7'-0"
2.	D1	5'-0"	0'-0"	7'-0"
3.	D2	4'-6"	0'-0"	7'-0"
4.	D3	3'-6"	0'-0"	7'-0"
5.	D4	3'-0"	0'-0"	7'-0"
1.	W	7'-0"	3'-6"	7'-0"
2.	W1	5'-0"	3'-6"	7'-0"
3.	W2	3'-6"	3'-0"	7'-0"
4.	W3	2'-5½"	2'-9"	7'-0"
5.	V	2'-0"	5'-0"	7'-0"

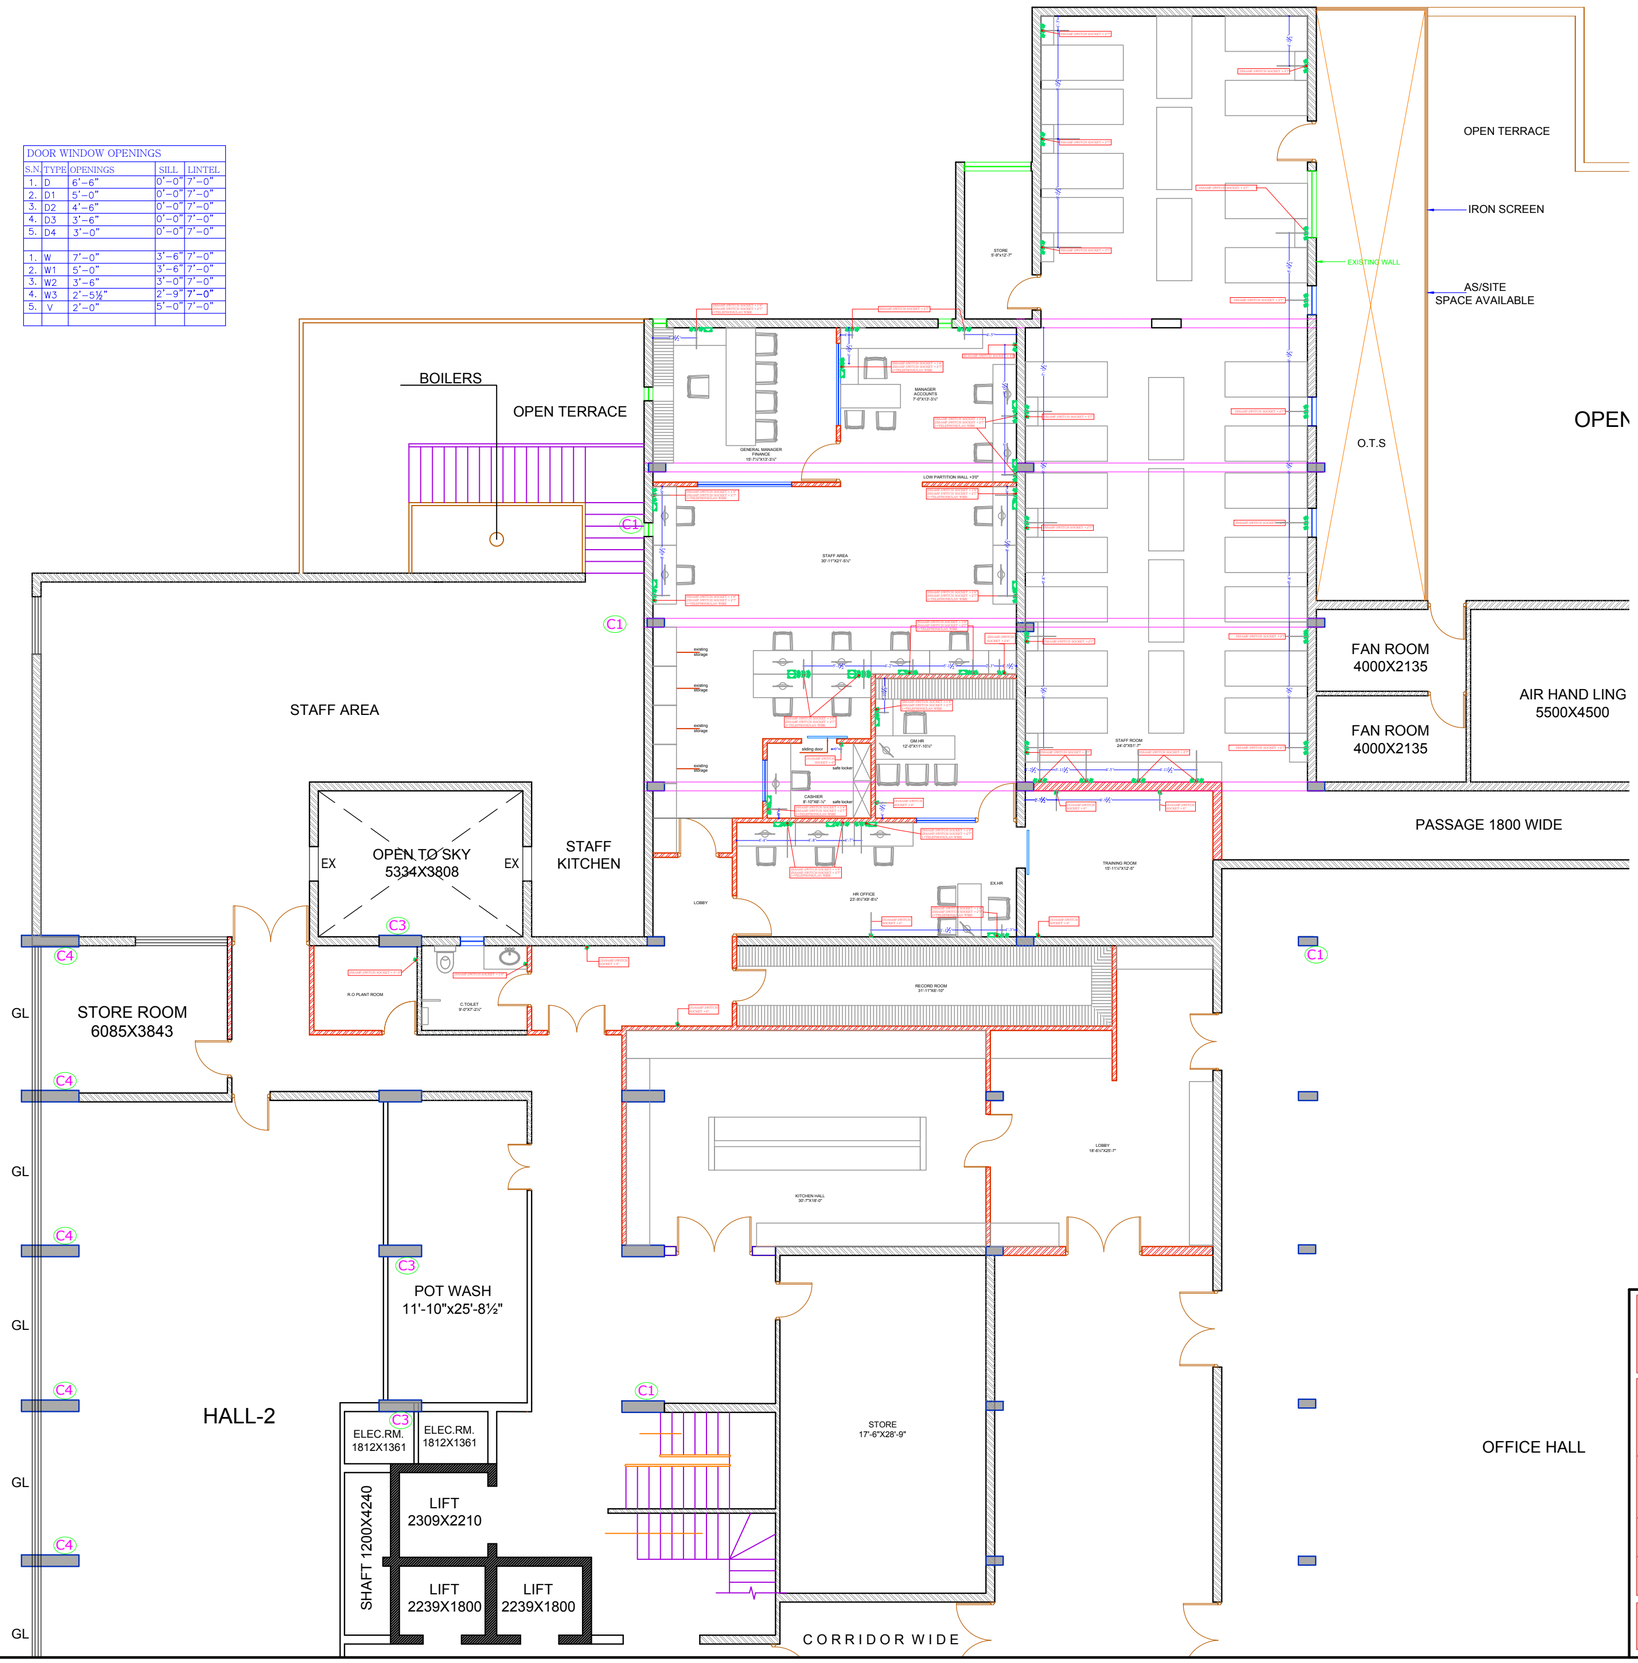

ARCHITECT:
NEERAV GUPTA
L-1, KRISHNA MARG, C- SCHEME,
JAIPUR (302001), RAJASTHAN.
PH.0141-2360825
E-Mail-architect_neeravgupta@yahoo.com

PROJECT:
CLARKS

DRAWING TITLE:
ACCOUNTS AND HR
WALL ELECTRICAL PLAN

DRAWN BY:	SCALE:	DATE:
RAHUL	N.T.S.	23-08-2018
CHECKED BY: NEERAV GUPTA	SHEET NO :- C/AV/AC/EL/02	

NOTES:
THE COPYRIGHT AND PROPERTY OF THIS DESIGN AND DRAWING BELONGS TO **NEERAV GUPTA.** IT MUST NOT BE COPIED OR REPRODUCED IN ANY MANNER WITHOUT THEIR WRITTEN CONSENT. A LEGAL ACTION AS PER LAW MAY BE INITIATED AGAINST THE OFFENDER.